

PROVINCIE OOST-VLAANDEREN
GEMEENTE NAZARETH

BEZONDER PLAN VAN AANLEG
STERRENBOS

SCHAAL: 1/1000

OPGEMAKT DOOR: **ASTRO-plan**
STEDENBOUW - WEGEN
RIJKAARDWERF 2
Tel (053) 21 54 15

DE STEDENBOUWKUNDIGE
R. OSSELAER

GEZIEN EN VOOROPGIFTE AANGENOMEN DOOR DE GEMEENTERAAD VAN NAZARETH
IN ZITTING VAN **23 FEB. 1987**

VOOR DE SEKRETARIS

P. DHOND

DE BURGEMEESTER VAN
R. DE VOS

HET COLLEGE VAN BURGEMEESTER EN SCHEPPENEN BEVESTIGT DAT ONDERHANGIG
PLAN TER INZAGE VAN HET PUBLIEK HEFT GELEGEN OP HET GEMEENTEHUIS
VAN **18 JUNI 1987** TOT **15 APR. 1987**

VOOR DE SEKRETARIS

P. DHOND

DE BURGEMEESTER VAN
R. DE VOS

GEZIEN EN DEFINITIEF GOEDGEKEURD DOOR DE GEMEENTERAAD VAN NAZARETH
IN ZITTING VAN **31 JULI 1987**

VOOR DE SEKRETARIS


P. DHOND

DE BURGEMEESTER VAN
R. DE VOS



LIGGINGSPLAN

SCHAAL: 1/1000

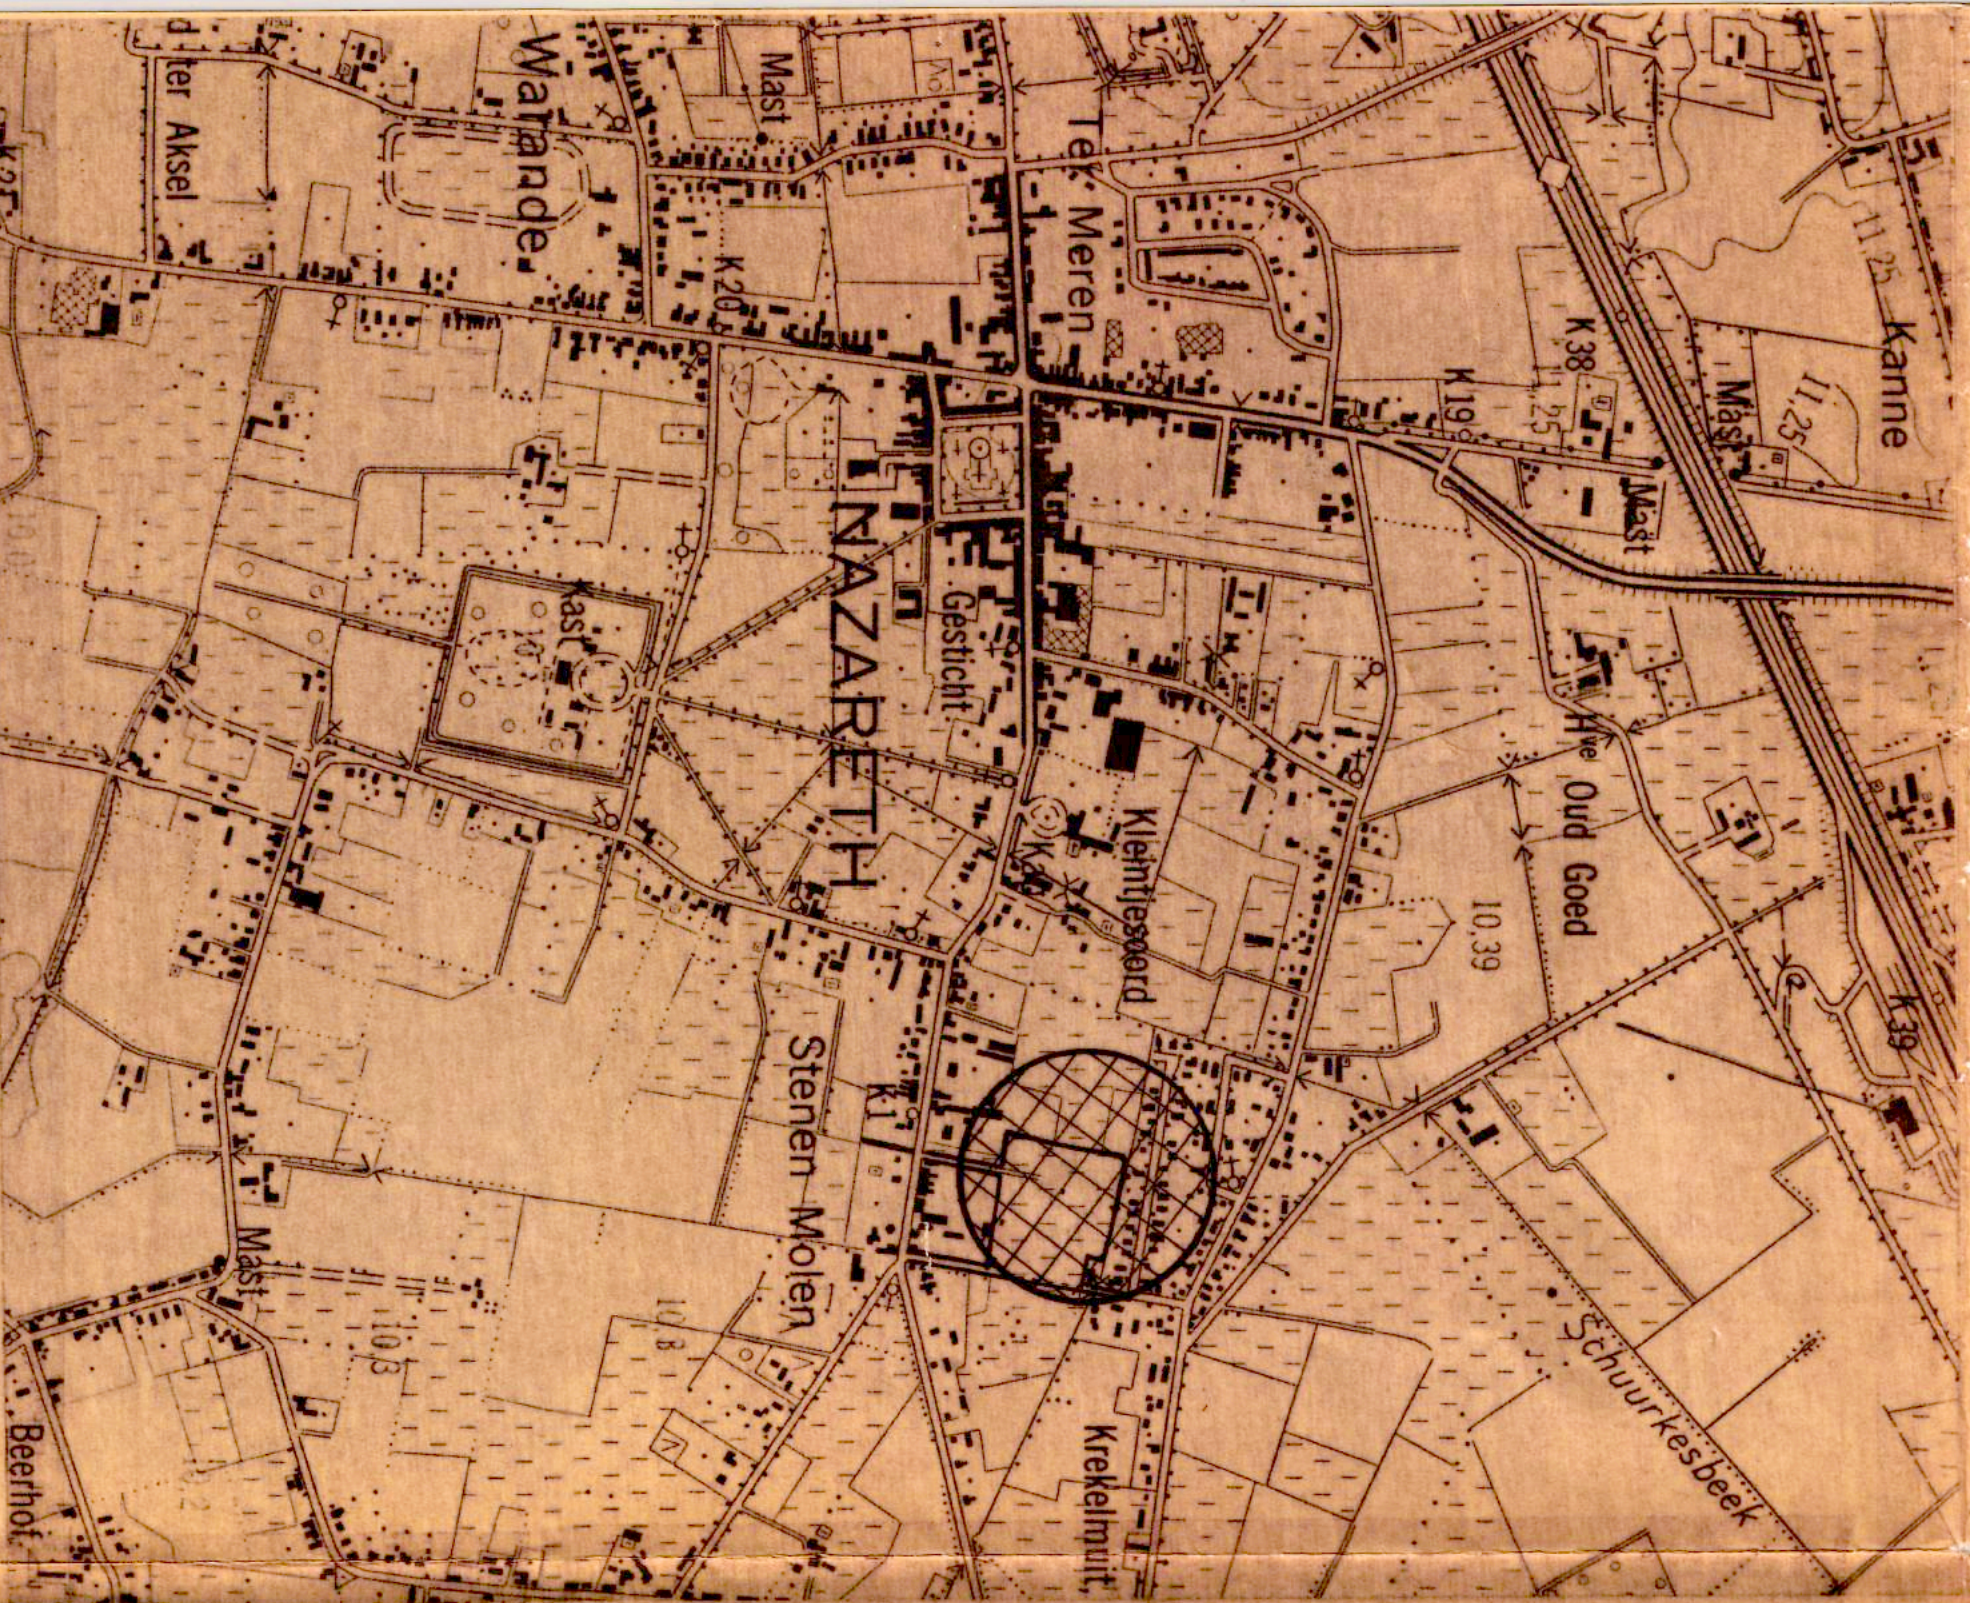

VERKLARING DER TEKENEN VAN DE
BESTAANDE TOESTAND

- beek - gracht
- voetweg
- loosweg
- weide
- perceelsgrens
- gebouw
- loods
- BESTEMMING
- sport- en speelveld
- weg
- wandelpad
- bufferzone
- gebouwenzone
- zone- en bnd begrenzing

DIT PLAN WERD OPGEMAKT MET BEHULP VAN DE GRAFISCHE
GEGEVENS VAN EEN FOTOGRAFISCHE VERGROTING VAN EEN
BESTAAND PLAN OP SCHAAL 1/2500.
DE NAUWKEURIGHEID VAN DEZE GRAFISCHE GEGEVENS ZIJN
NIET GARANTIEERD.
INDIEN HET GEMEENTESTUUR EEN GROTE NAUWKEURIGHEID
VAN DE BESTAANDE TOESTAND EIST, DAN MOET EEN ANDER
BASISPLAN OVERGEMAKT WORDEN.



STEDENBOUWKUNDIGE VOORSCHRIFTEN.

1. Gebouwenzone:

De bebouwde oppervlakte mag maximum 70% van de gebouwenzone bedragen.
De hoogte van de gebouwen vanaf het maaiveld tot de kroonlijsthoogte,
varieert tussen 2,80m en 6,00m.

Dakvorm: hellende daken.

Materialen: de gebouwen moeten opgetrokken worden in brandvrij materiaal.
Alle materialen die de gebouwen of sportkommodite een voorloofd karakter
zouden geven, zijn verboden.

2. Tabel van de open ruimten.

1	2	3	4
zone nr.	bestemming	verklaring	
1	S	sport en recreatievelden.	
2	B	beplant bufferzone, met gemengde beplanting, budoelend in hoogte.	