

Provincie Oost-Vlaanderen
Gemeente
Nazareth

RUP WEEFSTRAAT-HEERWEG

Ontwerp
Bestemmingsplan



DOSSIERNR : 184593	PLANNR : 3/3	SCHAAL : 1/2000
PLANGEBIED : 5,38 HA	DATUM : augustus 2004	
WIJZIGINGEN		
NR	DATUM	AARD
1	26/11/2004	Plenaire vergadering 10/09/2004
2	17/01/2005	Intern overleg 10/12/2004
3	25/02/2005	Bevolkingsvergadering : 27/01/2005 en 09/02/2005
4	17/08/2005	Openbaar onderzoek : 21/03/2005 tot 06/06/2005
5		
 Vestiging Mechelen Raghenpark Hanswijklaan 51 2800 Mechelen Tel. 015 45 13 00 Fax. 015 45 13 10 e-mail: info@belgroma.be www.grontmij.be		De Ruimtelijke planner : Arch. Karel Vanackere Ir. Leen Coorevits
		Projecttekenaar : Piet De Rycke

P:\184593\G\CAD\voorontwerp\12145_RUP-Weefstr_ONT-03.dwg-Bestemming


PLANOPP. : 0.62 m²

LEGENDE

- Bebouwing privaat karakter
- Perceelsgrens
- Grens RUP
- Gemeentegrens

BESTEMMINGSZONES

- Groenbuffer type I
- Groenbuffer type II
- Woonzone met specifiek karakter
- Tuin/park met bijzondere waarde
- Woonzone

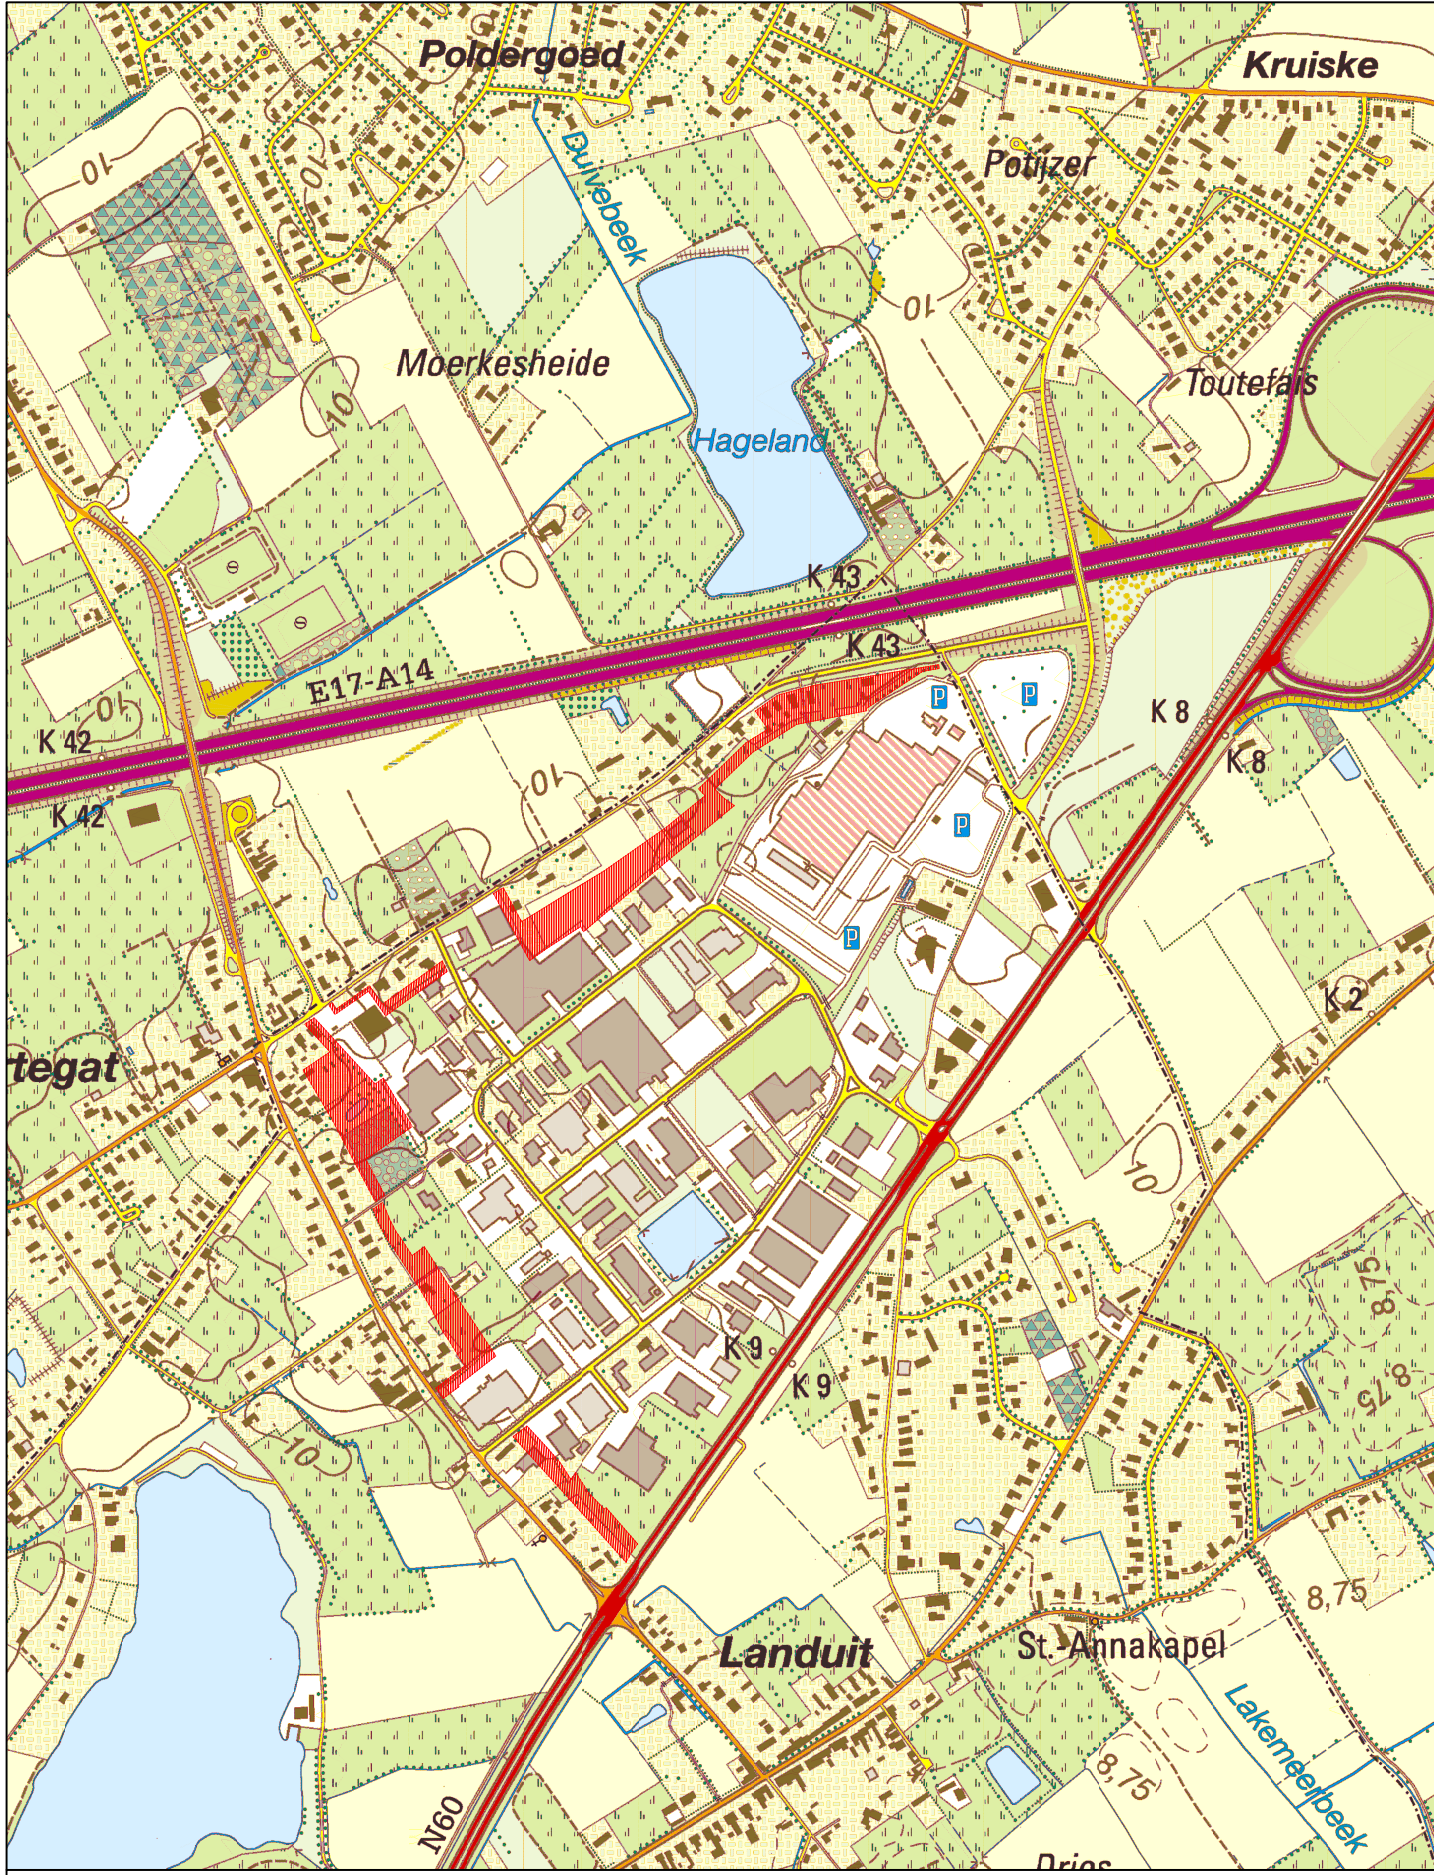

LIGGINGSPLAN

SCHAAL : 1/10.000

