


JURIDISCHE TOESTAND

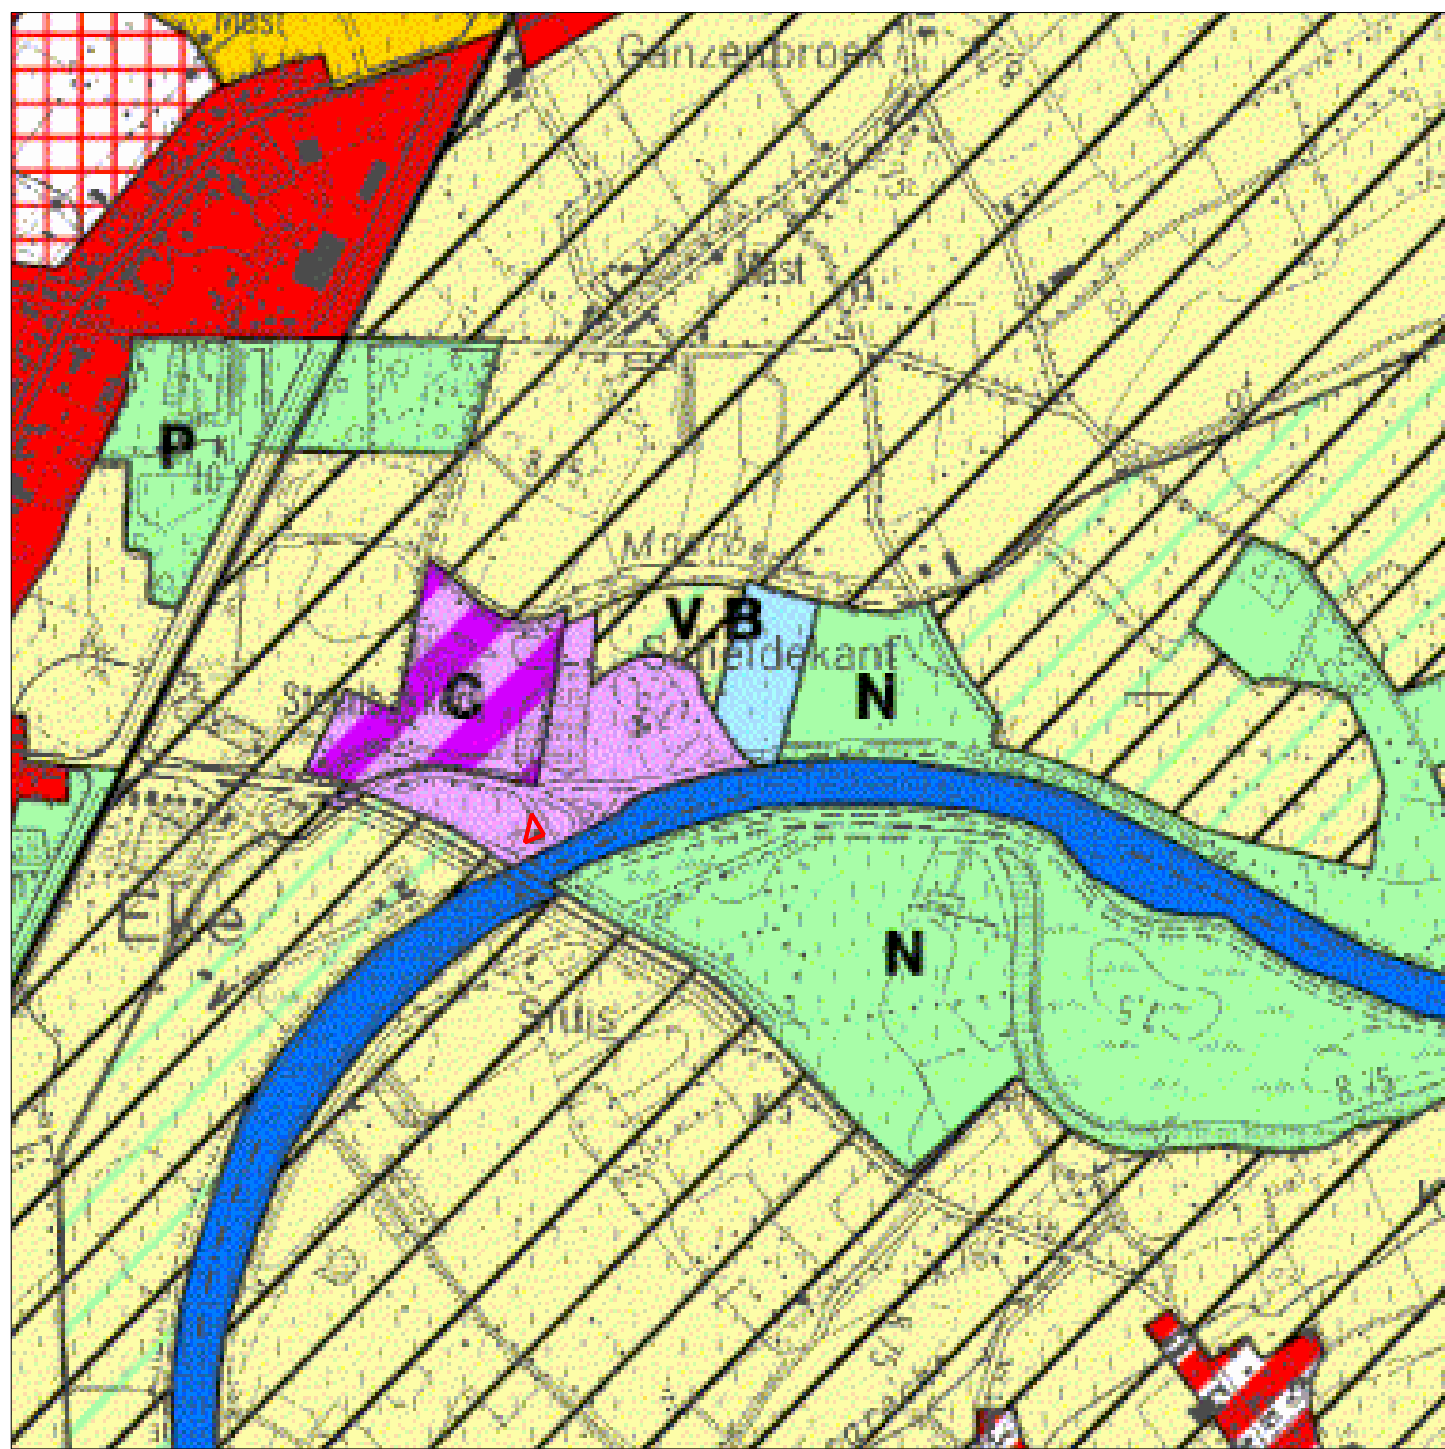


Gewestplan Oudenaarde
goedgekeurd bij K.B. 24.02.1977 en 29.10.1999

Wijzigingen ten opzichte van het gewestplan

Huidige zones in gewestplan:	
gebied voor ambachtelijke bedrijven of gebied voor kleine en middelgrote ondernemingen (2.3.)	0ha 07a 35ca
In het deelplan:	0ha 07a 35ca

RECHTSTOESTAND GEBOUWEN

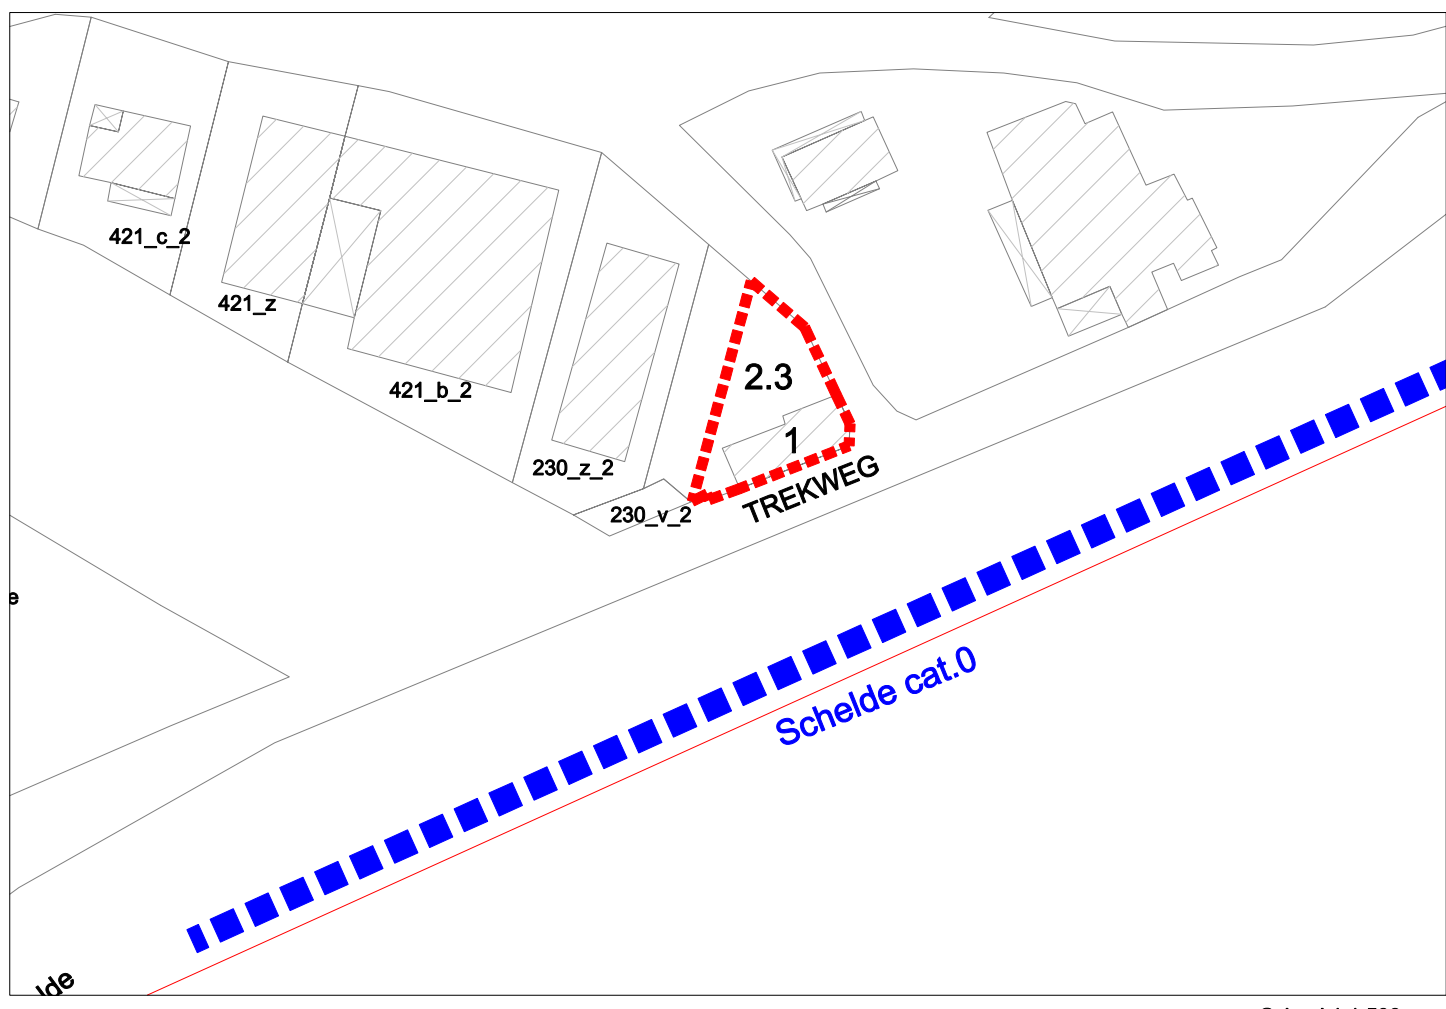

BOUWVERGUNNINGEN
1. Café van voor 1962 (vermoedelijk opgericht tussen 1890 en 1900)

Waterweg
(2.3.) Gewestplan : gebied voor ambachtelijke bedrijven of gebied voor kleine en middelgrote ondernemingen

BESTAANDE TOESTAND



LEGENDE

- Grens van deelplan
- Rijrichting
- Fotorichting
- FYSISCHE TOESTAND
- Bedrijf
- Stal/loods/garage
- Horeca
- Aantal bouwlagen met dakstructuur
- Parkeergebied
- Inrit
- Weide
- Boom

Oppervlakte reeds ingenomen door bebouwing, verhardingen, groenaanleg en andere constructies: 0ha 07a 35ca

Oppervlakte voor geplande uitbreiding: 0ha 00a 00ca

Totale oppervlakte deelplan: 0ha 07a 35ca

OPMERKING:
De afstanden op het plan zijn indicatief. De juiste afmetingen moeten ter plaatse opgenomen worden.

VLAAMS GEWEST

PROVINCIE OOST-VLAANDEREN
GEMEENTE NAZARETH

RUP : Zonevreemde activiteiten, 2e fase

OPDRACHTGEVER GEMEENTEBESTUUR VAN NAZARETH	Café 't Sluis Sluis 5 9810 Nazareth (Eke) café
Plan 2/01	Datum : 30/11/2007
Stedenbouwkundige ontwerper: Ruimtelijk planner : Bart Willaert	Wijzigingen 11/04/07 : eerste voorontwerp 06/06/07: aanpassingen n.a.v. plenaire vergadering 30/11/07: aanpassingen n.a.v. openbaar onderzoek

Opgemaakt door:

Studiebureau Adoplan
Ruimtelijke Planning en Stedenbouw
Milieu en Mobiliteit
Stationsstraat 3A B-9810 Eke (Nazareth)
Tel. : +32 (0) 9/241.53.70
Fax. : +32 (0) 9/241.53.79
e-mail : office@adoplan.be
www.adoplan.be

GEZIEN EN VOORLOPIG
VASTGESTELD DOOR
DE GEMEENTERAAD IN
ZITTING VAN:

OP BEVEL:
DE VOORZITTER, Martin Lamont

DE SECRETARIS, Patricia Dhondt

GEMEENTEZEGEL

HET COLLEGE VAN
BURGEMEESTER EN
SCHEPENEN BEVESTIGT
DAT ONDERHAVIG PLAN
TER INZAGE VAN HET
PUBIEK OP HET
GEMEENTEHUIS WERD
NEERGELEGD
VAN:
TOT:

OP BEVEL:
DE BURGEMEESTER, Danny Claeys

DE SECRETARIS, Patricia Dhondt

GEMEENTEZEGEL


GEZIEN EN DEFINITIEF
VASTGESTELD DOOR
DE GEMEENTERAAD IN
ZITTING VAN:

OP BEVEL:
DE VOORZITTER, Martin Lamont

DE SECRETARIS, Patricia Dhondt

GEMEENTEZEGEL

BESTEMMINGSPLAN

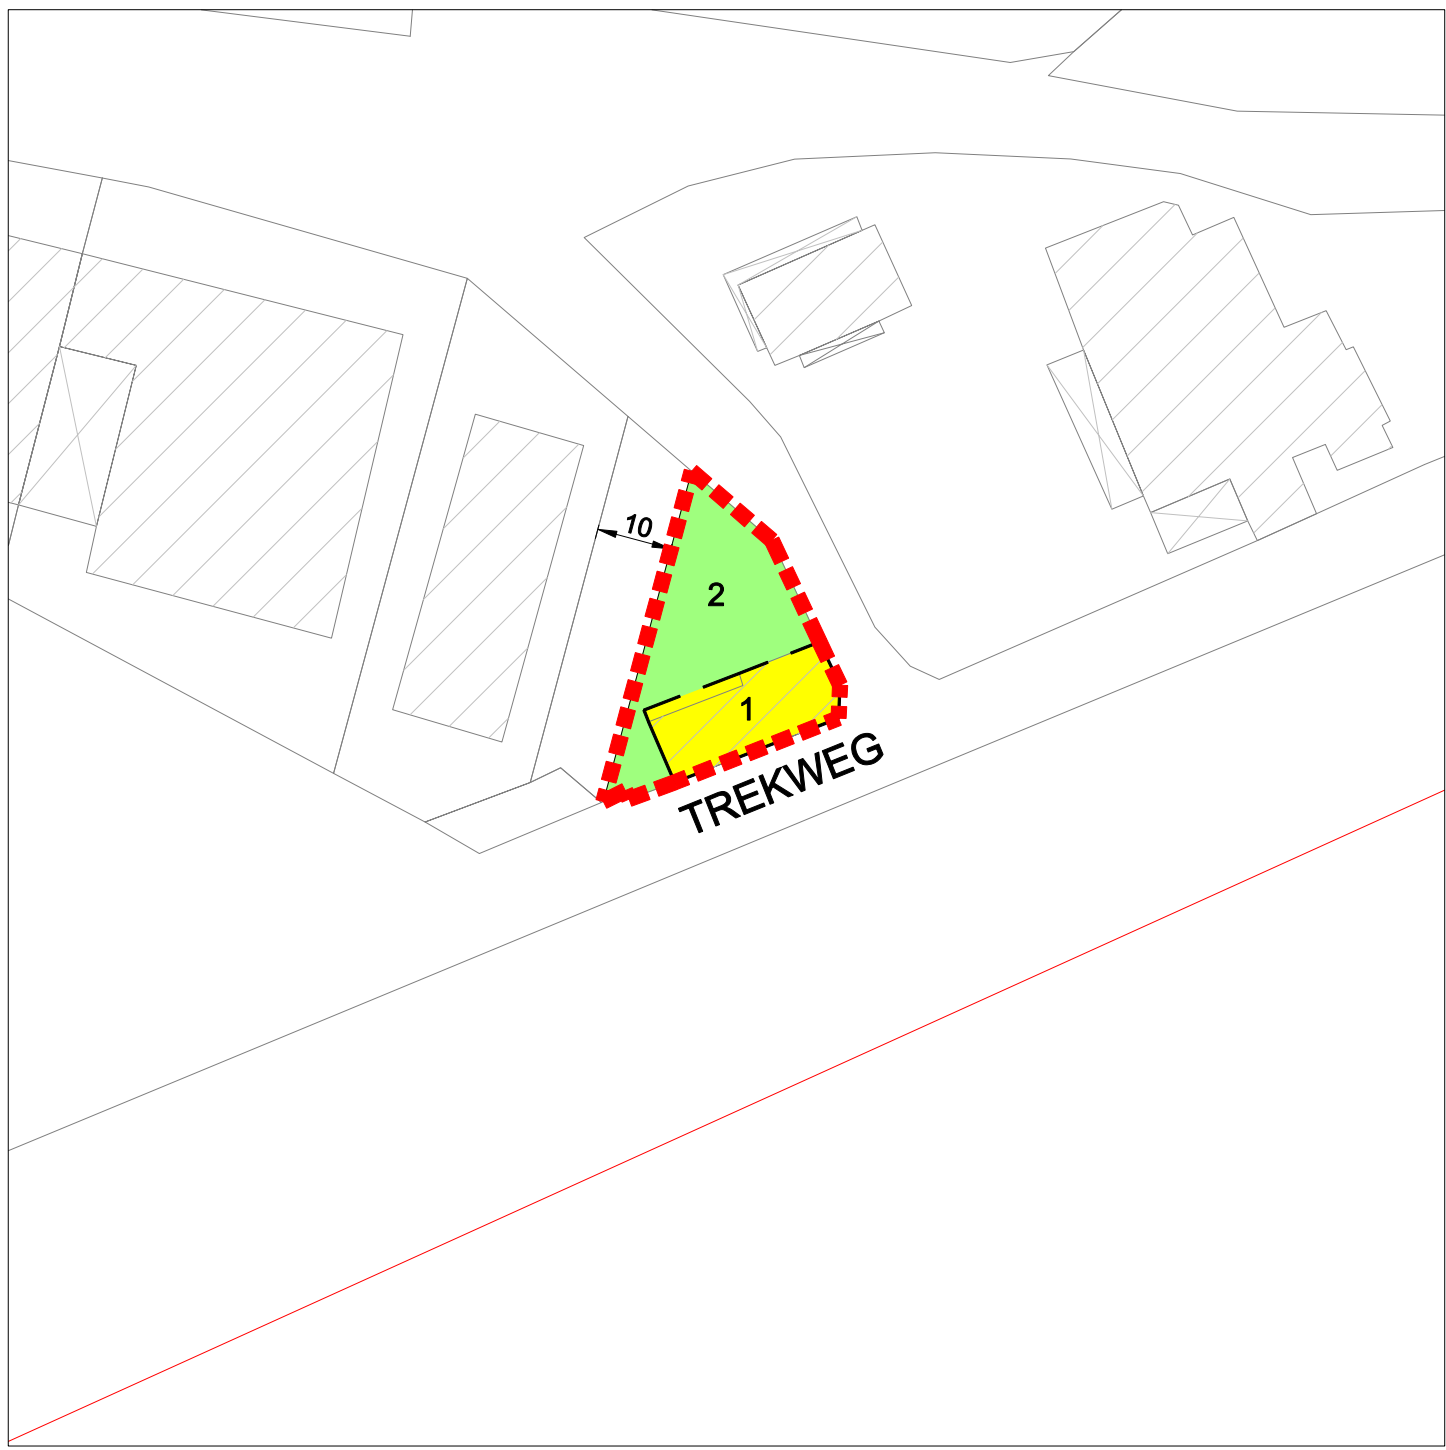

LEGENDE

- GRENS VAN HET DEELPLAN
- ZONEGRENS
- BEBOUWING
- PERCEELSGRENS
- 1 ZONE VOOR HORECA MET WOONGELEGENHEID
- 2 ZONE VOOR KOEREN EN HOVINGEN



Foto 1



Foto 2



Foto 3