


JURIDISCHE TOESTAND

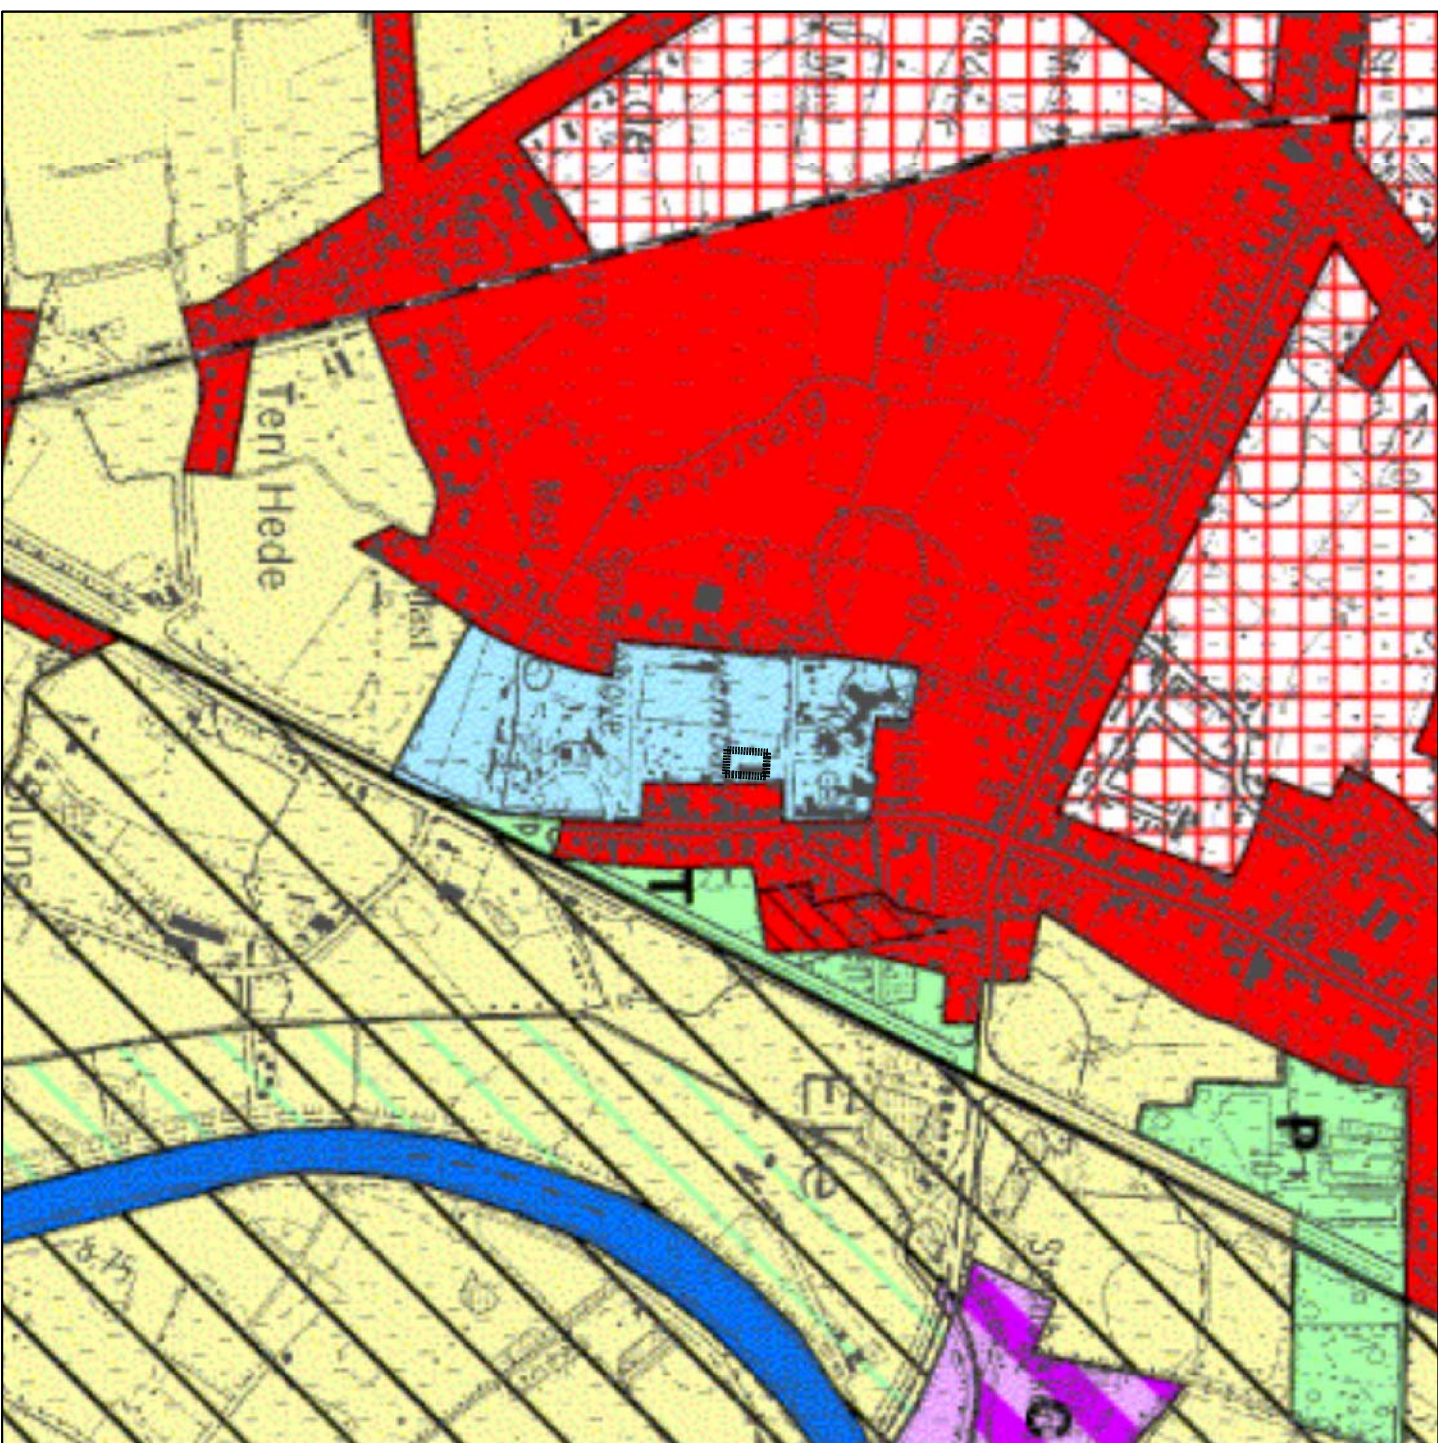

Gewestplan Oudenaarde
goedgekeurd bij K.B. 24.02.1977 en 23.10.1989

Schaal 1:10.000

Wijzigingen ten opzichte van het gewestplan

Huidige zones in gewestplan:
gebied voor gemeenschapsvoorzieningen en openbare
nultsvoorzieningen (6.2.)

In het diepplan:

0ha 17a 00ca

VLAAMS GEWEST

PROVINCIE
OOST-VLAANDEREN

GEMEENTE
NAZARETH

RUP : Zonevreemde activiteiten

OPDRACHTGEVER
GEMEENTEBESTUUR VAN
NAZARETH

Renoverbo
De Lichterveldestraat 4
9810 Nazareth (Eke)
Aannemer

Plan 02

Datum : 30/11/07

Siedebouwkundige ontwerper:

Ruimtelijk planner : Bart Willaert
Grafische vormgeving : Sam Pauwels

18/08/06 : Aanpassing na 2e structureel overleg
26/01/07 : Aanpassing na plenaire vergadering
30/11/07 : Aanpassing na openbaar onderzoek

Opgemaakt door:

**Adoplan**

Studeercentrum Adoplan

Ruimtelijke Planning en Siedebouwkunde

Makro en Microsied

Stationsstraat 3A - B-9810 Eke (Nazareth)


Tel. : +32 (0) 9241.53.70

Fax. : +32 (0) 9241.53.79

e-mail : office@adoplan.be

www.adoplan.be

RECHTSTOESTAND GEBOUWEN

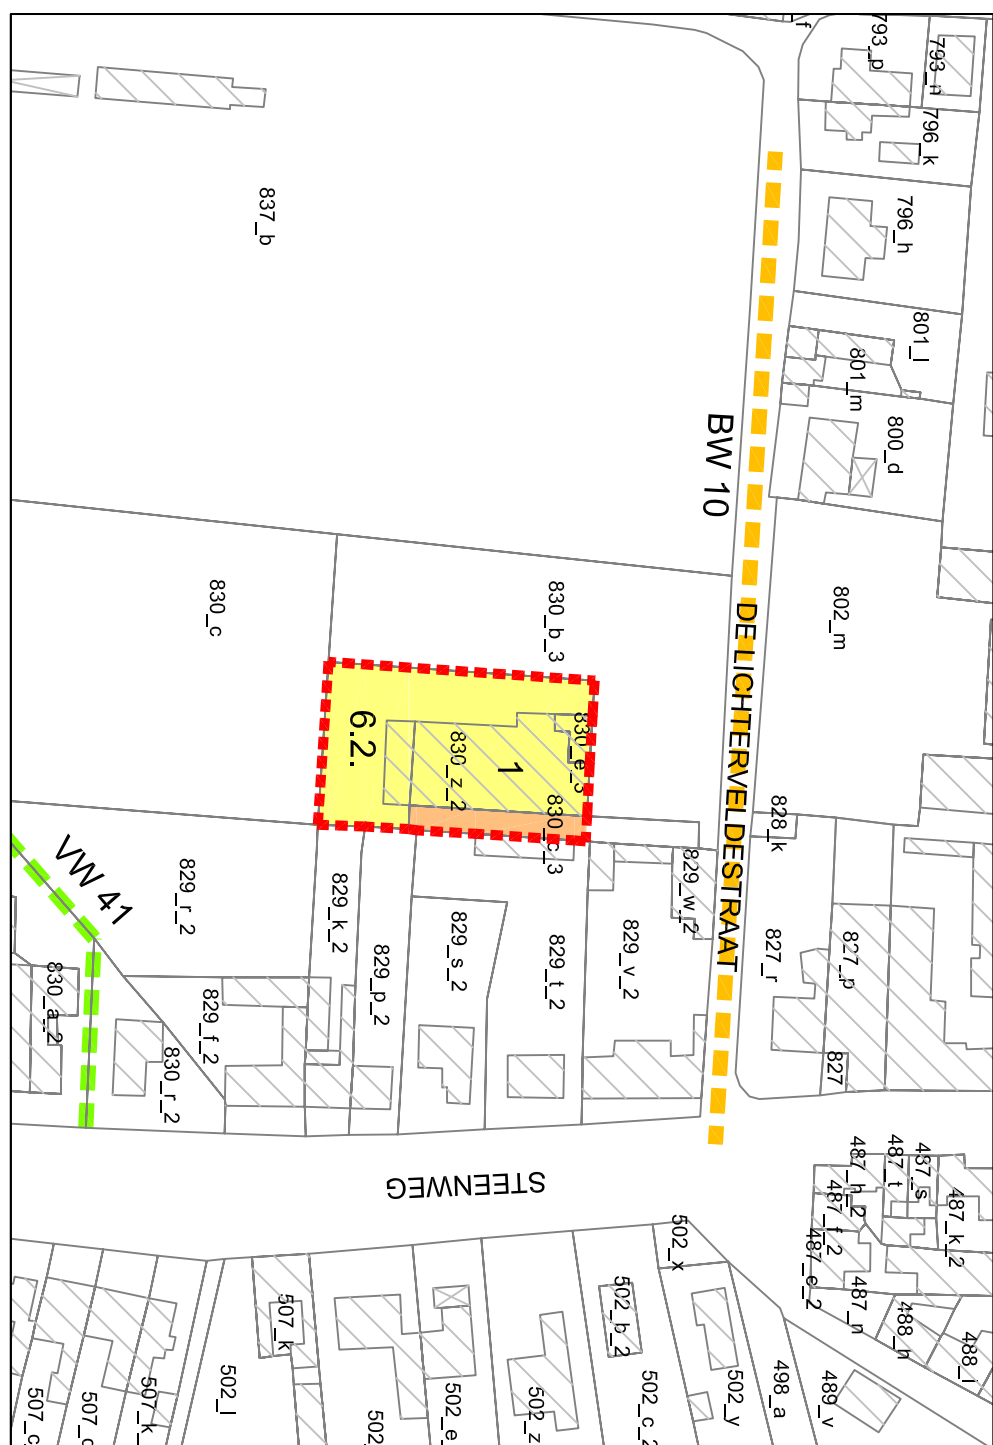

BOUWVERGUNNINGEN
1. S.C. d.d. 15.03.1971: bouwen van een zweembad

MILIEUVERGUNNINGEN

04.03.2002: klasse 2: opslag en uitsluitend opslag van bouwmaterialen, behandeling hout en metaal voor constructie op de werf, onderhoud eigen materiaal (onder de opschortende voorwaarde van een stedenbouwkundige vergunning)

 Buurtweg
 Voelweg
(6.2.) Gewestplan : gebied voor gemeenschapsvoorzieningen en openbare nutsvoorzieningen

Toestand op 01.01.1994
 Ingenomen
waaraan 0ha 00ca conform voorzieningen gewestplan
 Nog niet ingenomen
0ha 15a 28ca
0ha 01a 72ca

BESTEMMINGSPLAN



BESTAANDE TOESTAND

LEGENDE

 Grens van diepplan
 Rijksweg
 Fotocanalisatie

FYSISCHE TOESTAND
 Bedrijf
 Woning
 Stalhoudgarage
 Gemeenschapsvoorziening
 Serre
 Aantal bouwmateriaal met dakconstructie
 Parkingsgebied
 Opslag
 Inrit

 Akker
 Weide
 Boom
 Voetbalelde

Opervlakte reeds ingenomen door bebouwing, verhardingen,
groenaaanleg en andere constructies: 0ha 15a 28ca

Opervlakte voor geplande uitbreiding: 0ha 01a 72ca

Totale oppervlakte diepplan:

0ha 17a 00ca

OPMERKING:
De afstanden op het plan zijn indicatief. De juiste afmetingen
moeten ter plaatse opgenomen worden.

Foto 1



Foto 2



Foto 3



LEGENDE

 Grens van het diepplan
 Zonegrens
 Bebouwing
 Perceelsgrens

 1
 2
 3

ZONE VOOR ACTIVITEITEN IN FUNCTIE VAN AANVAARDELIJKE BEDRIJFSGEBIED
ZONE VOOR TOEGANG, LAAD- EN LOSPLAATS
GROENZONE