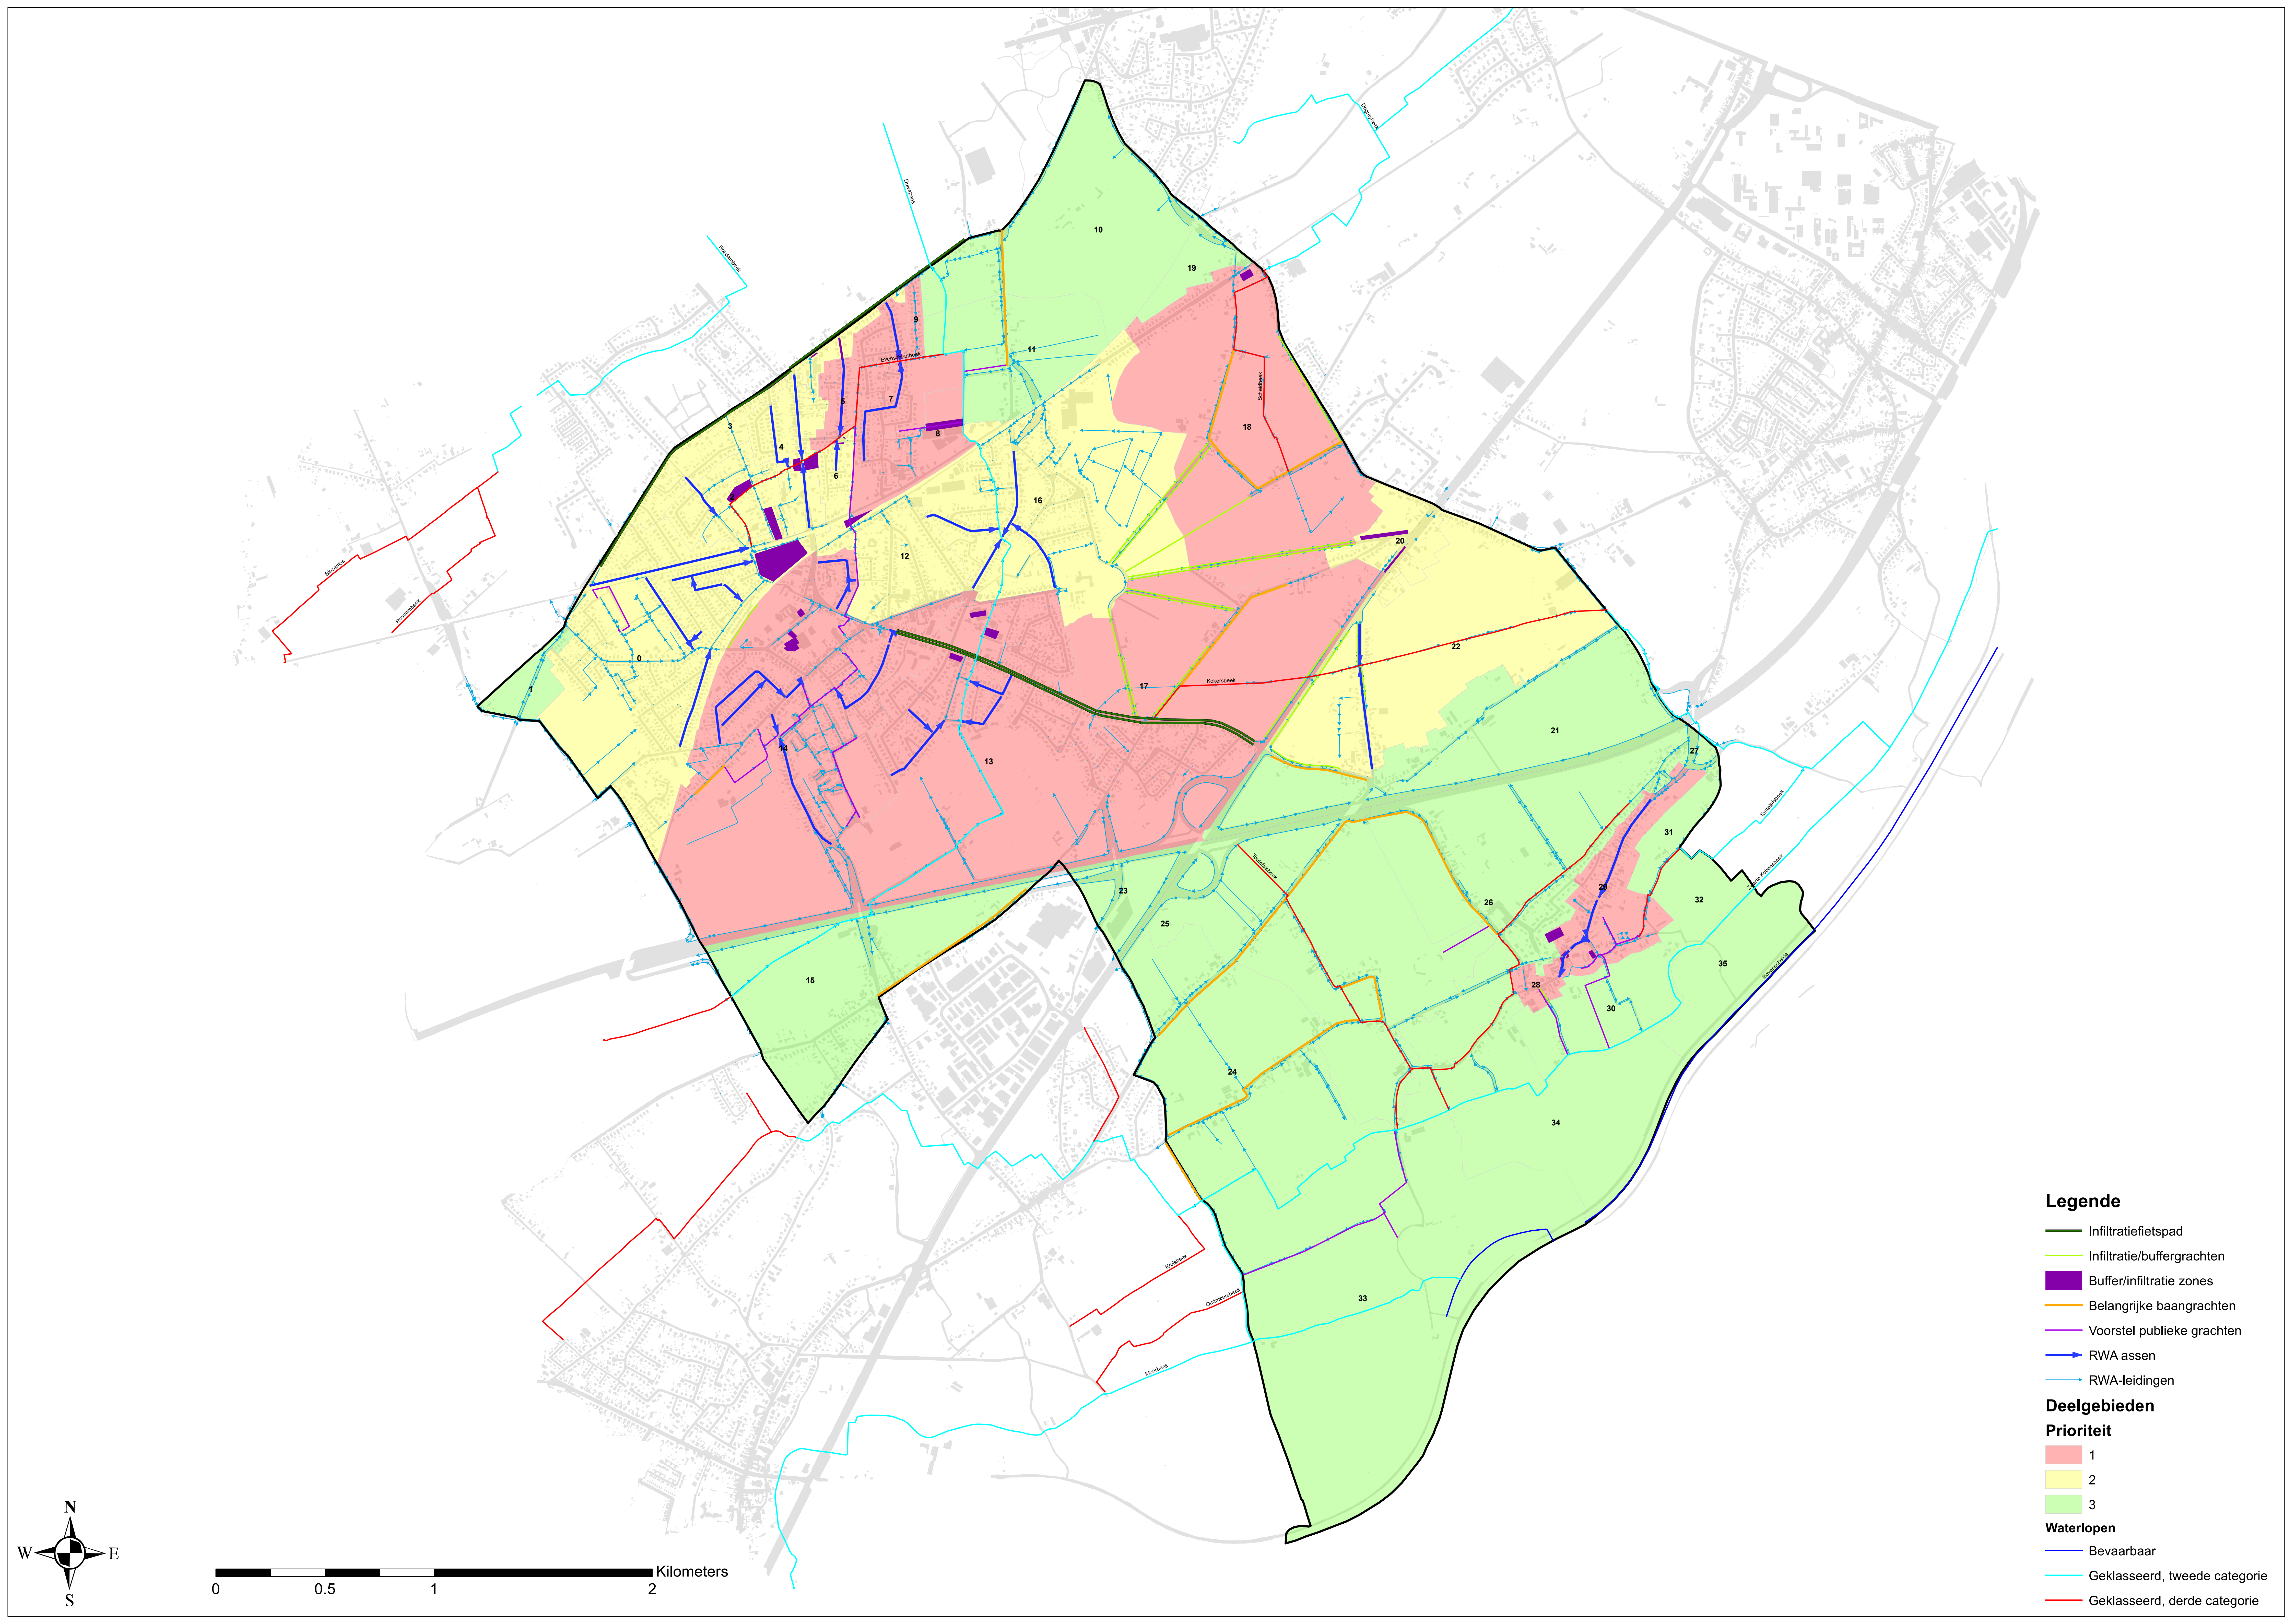

8. BIJLAGE E: BASISHEMELWATERPLAN



Legende

- Infiltratiefietspad
- Infiltratie/buffergrachten
- Buffer/infiltratie zones
- Belangrijke baangrachten
- Voorstel publieke grachten
- RWA assen
- RWA-leidingen

Deelgebieden

Prioriteit

- 1
- 2
- 3

Waterlopen

- Bevaarbaar
- Geklasseerd, tweede categorie
- Geklasseerd, derde categorie