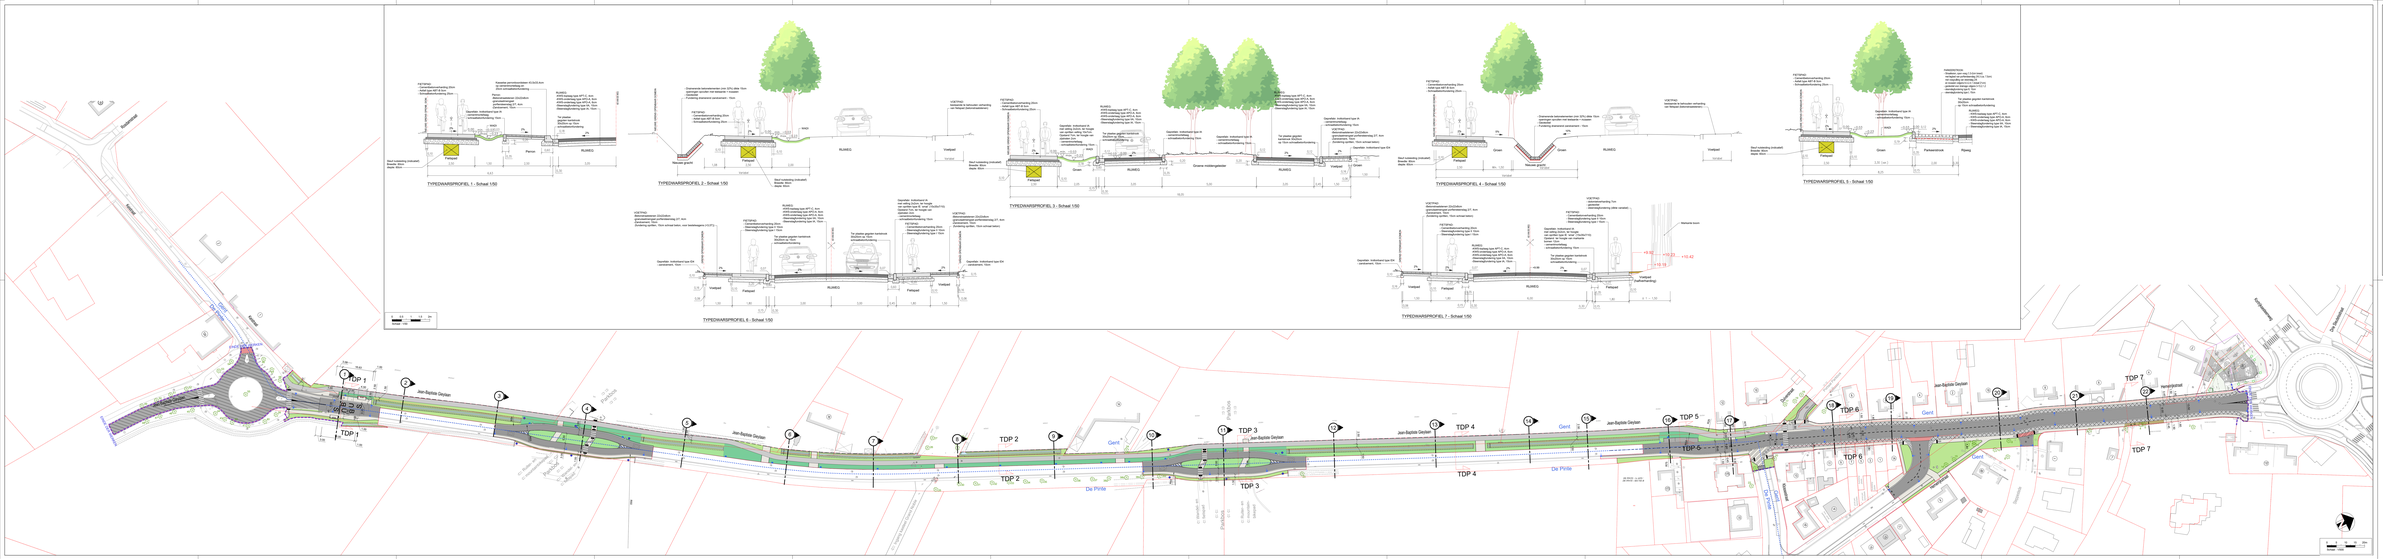
TYPEDWARSPROFIEL 1 - Schaal 1:50
TYPEDWARSPROFIEL 2 - Schaal 1:50
TYPEDWARSPROFIEL 3 - Schaal 1:50
TYPEDWARSPROFIEL 4 - Schaal 1:50
TYPEDWARSPROFIEL 5 - Schaal 1:50
TYPEDWARSPROFIEL 6 - Schaal 1:50
TYPEDWARSPROFIEL 7 - Schaal 1:50
TDP 1
TDP 2
TDP 3
TDP 4
TDP 5
TDP 6
TDP 7
Jean-Baptiste Geyzen
De Pintie
Gent
Rozemarijnstraat
Kortrijksesteenweg
Ringlaan
